



計画地：宮城県栗原市瀬峰根岸55の2

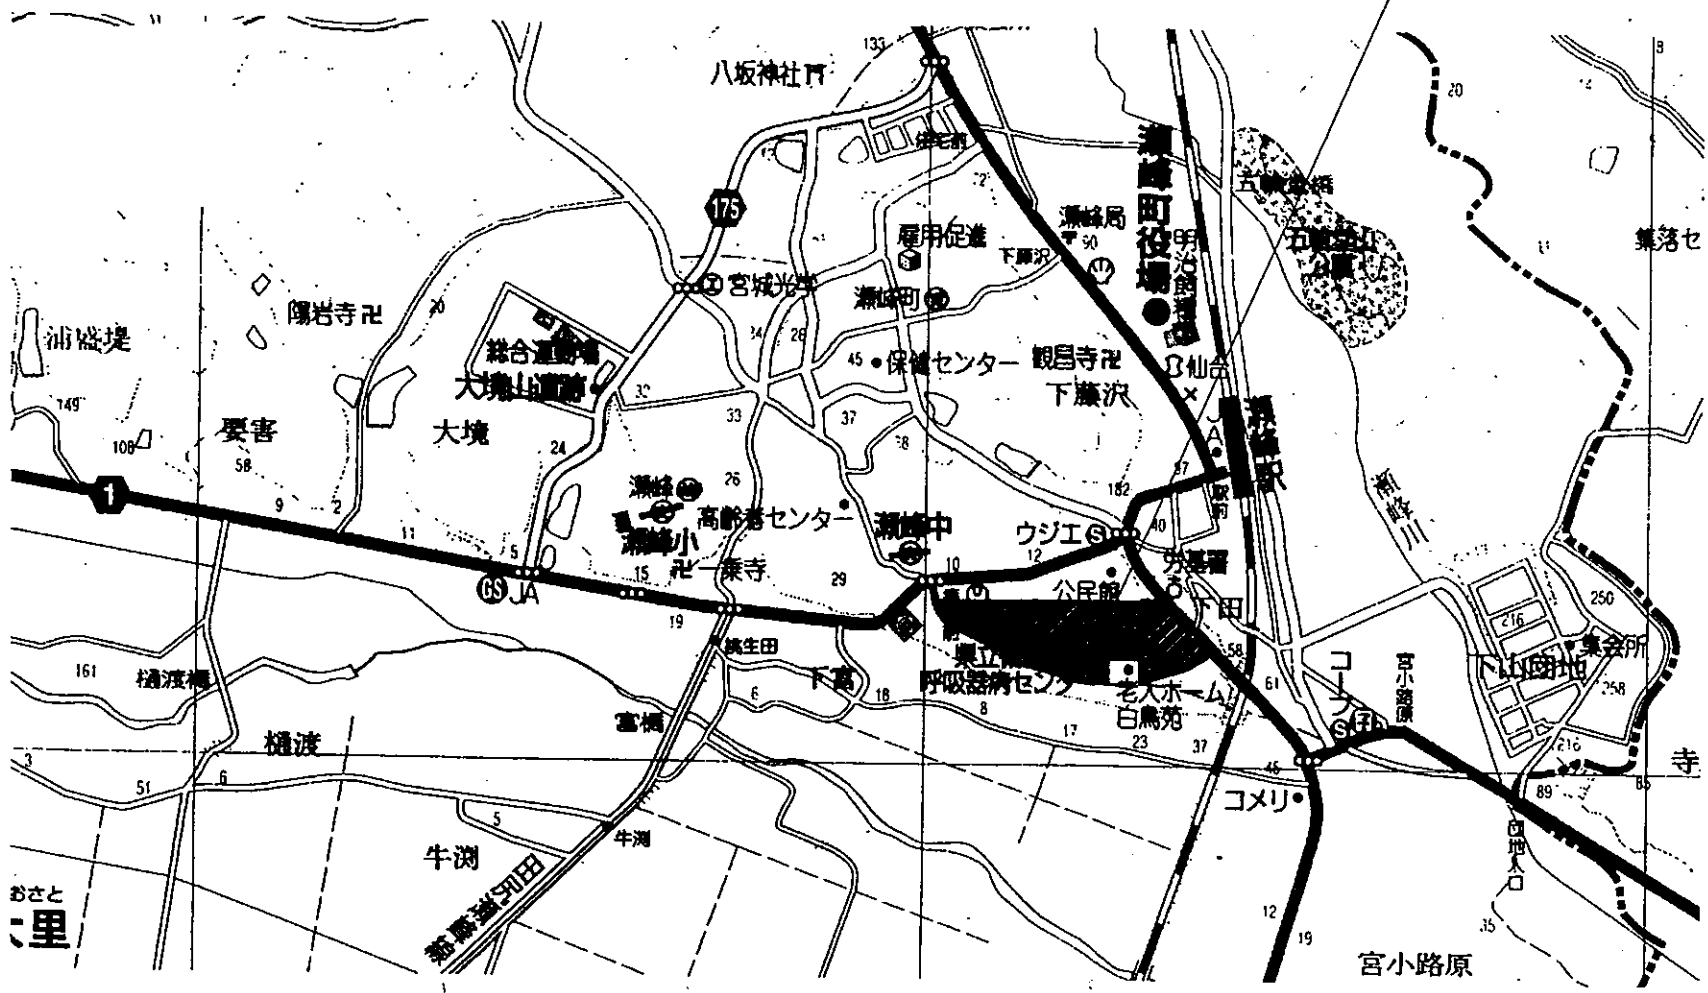

案内図 S=1:15,000


おさと  
二里

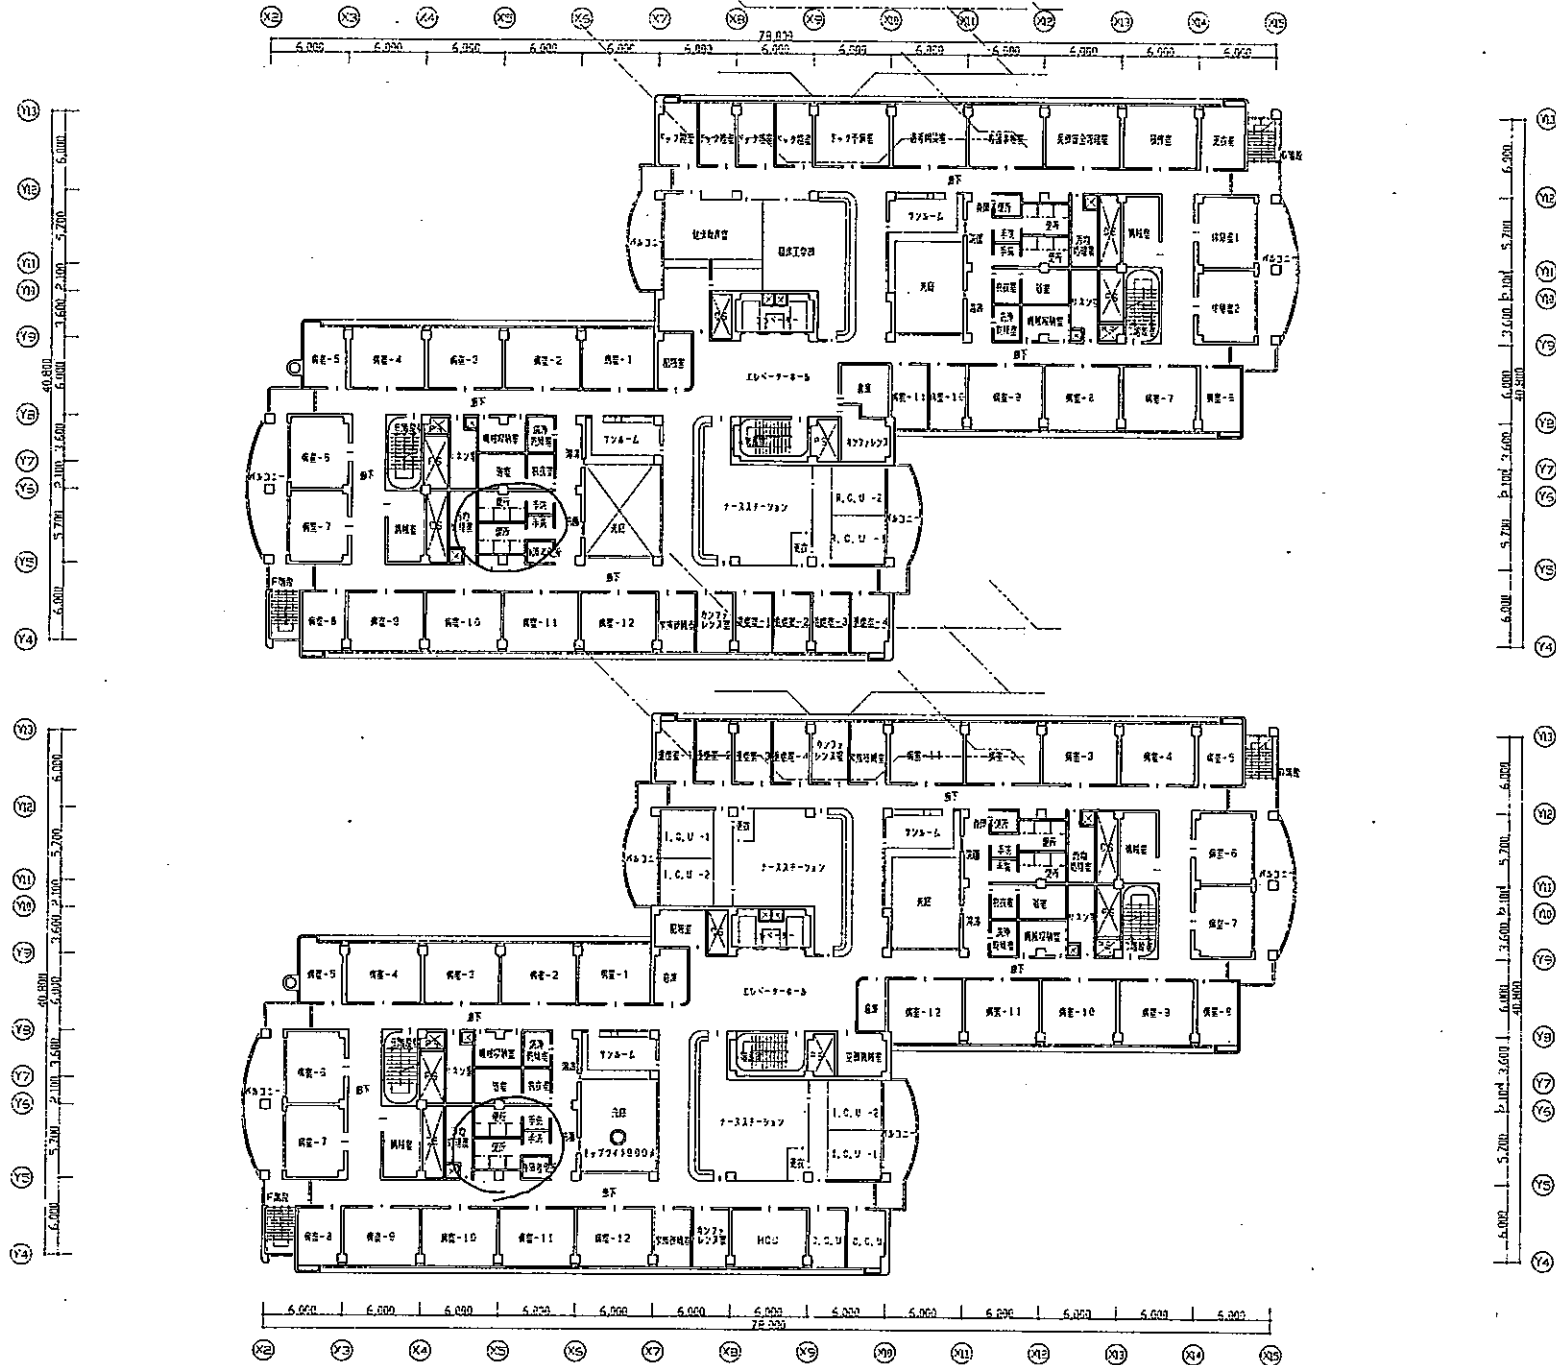


4階 平面図

3階 平面図

備考		本 監 業 設 計	設計年月	企 業	工事名	宮城県立循環器・呼吸器病センター	№. A -
					図面名称	3階・4階 平面図	Scale 1/200

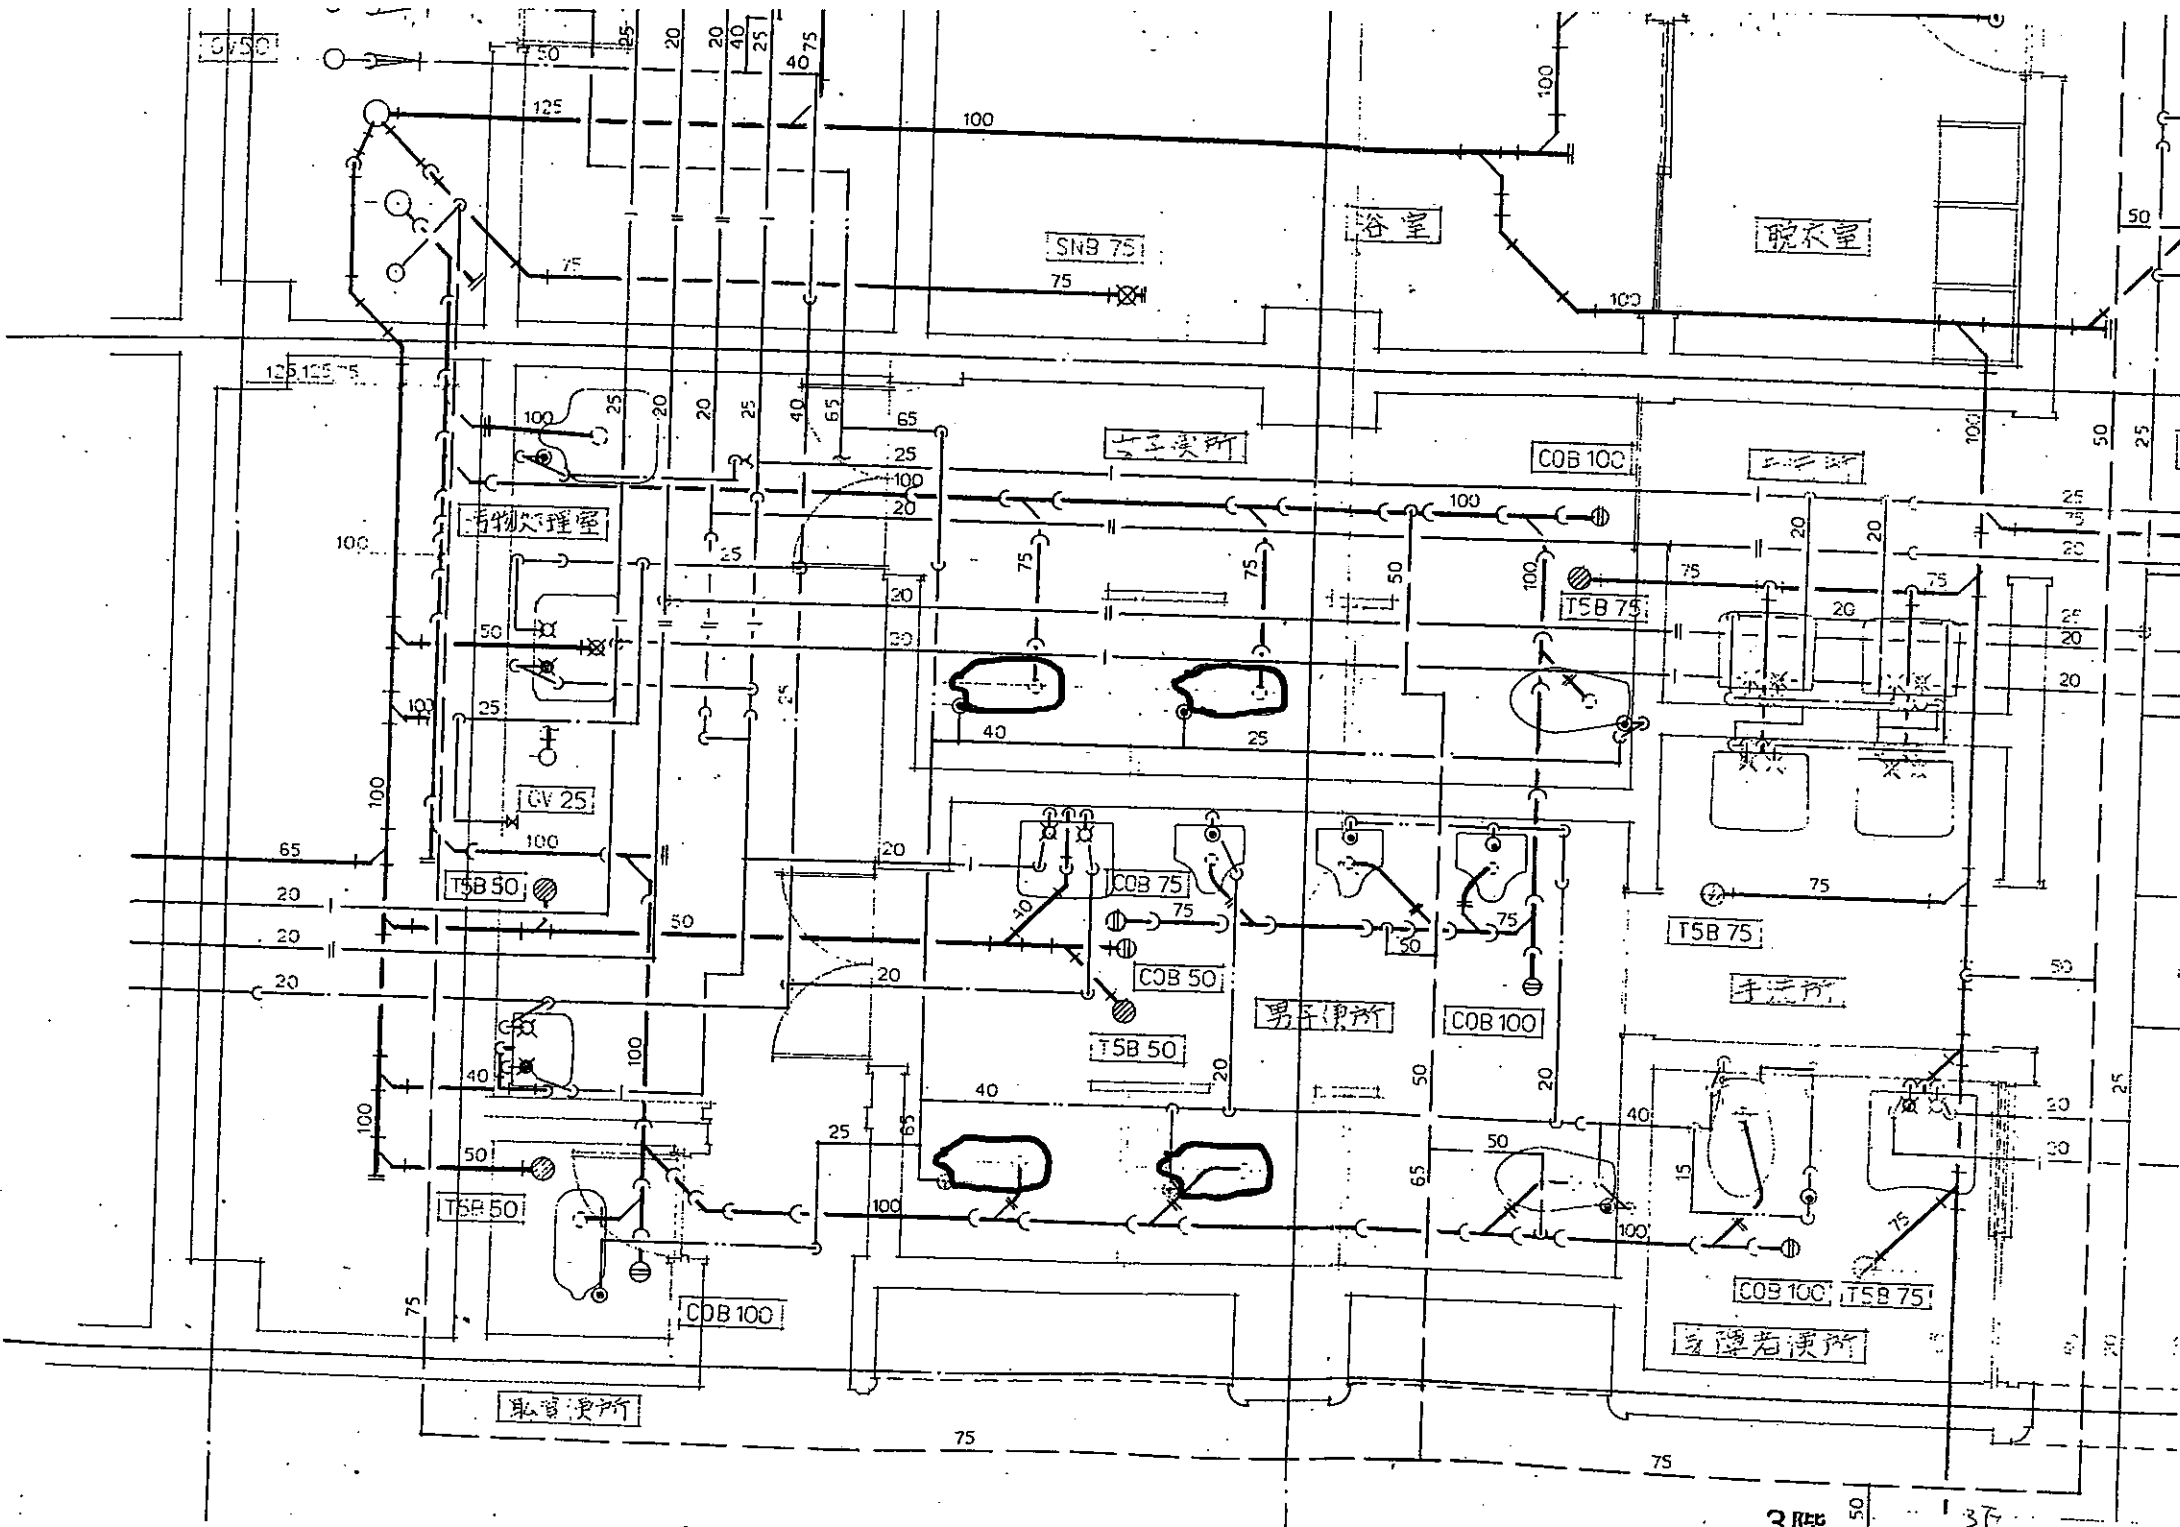

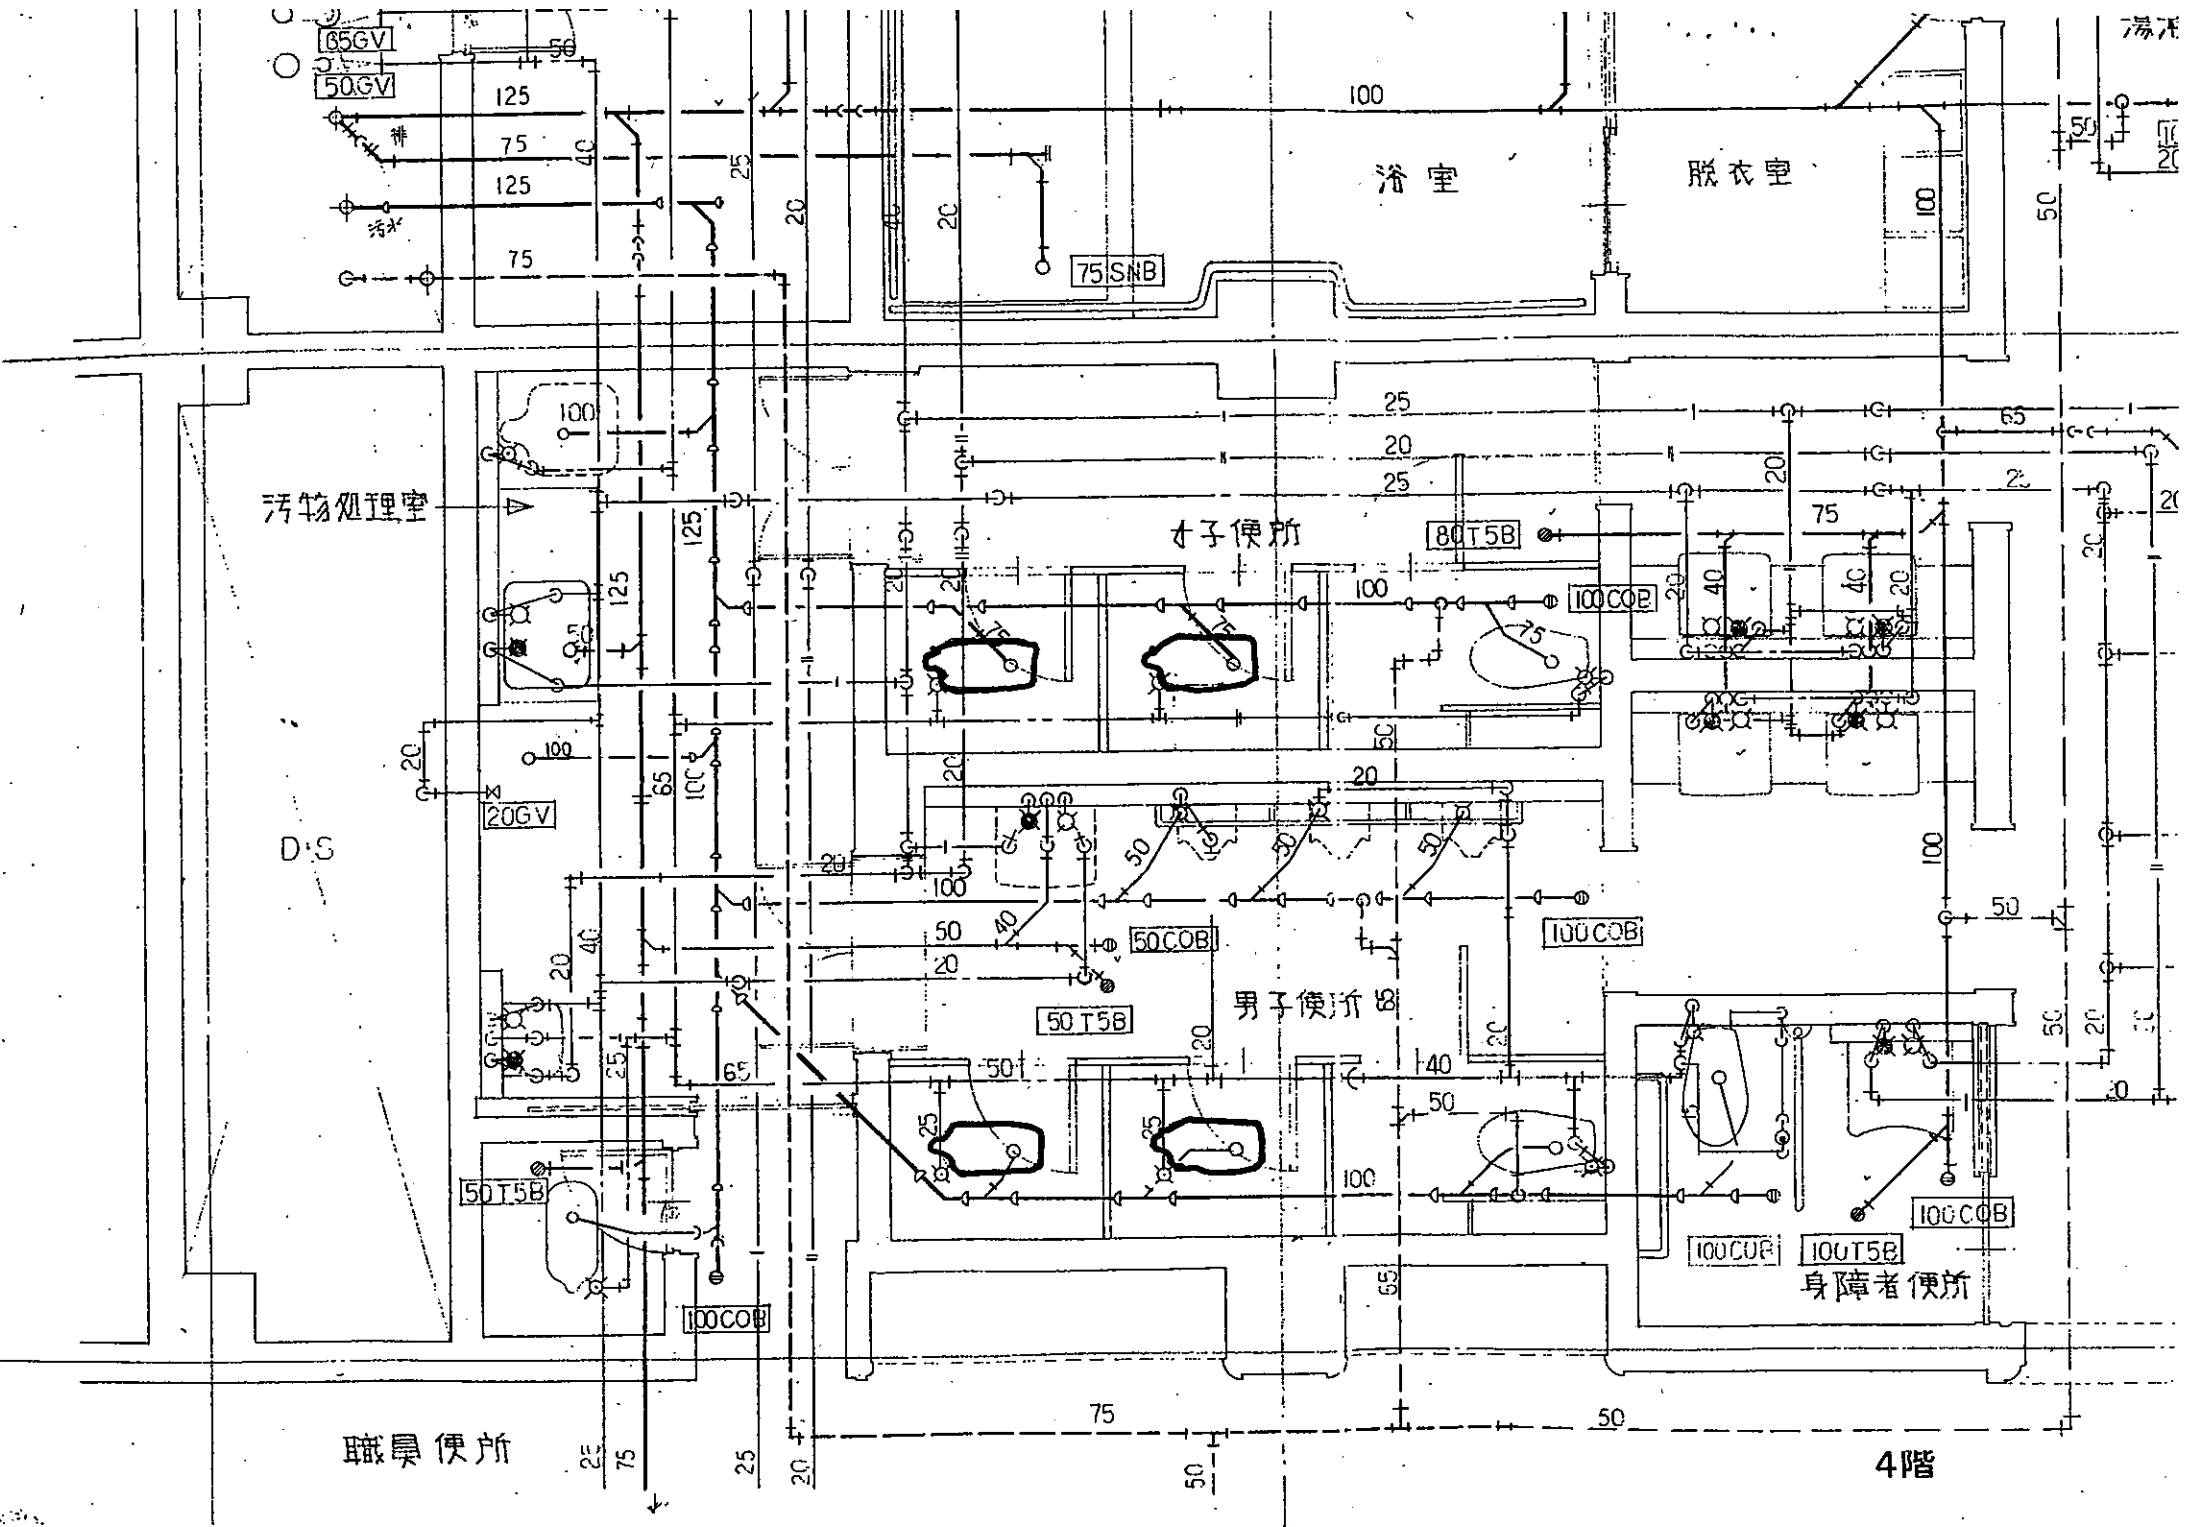

汚物処理室

浴室

更衣室

女子便所

男子便所

身障者便所

職員便所

4階



