





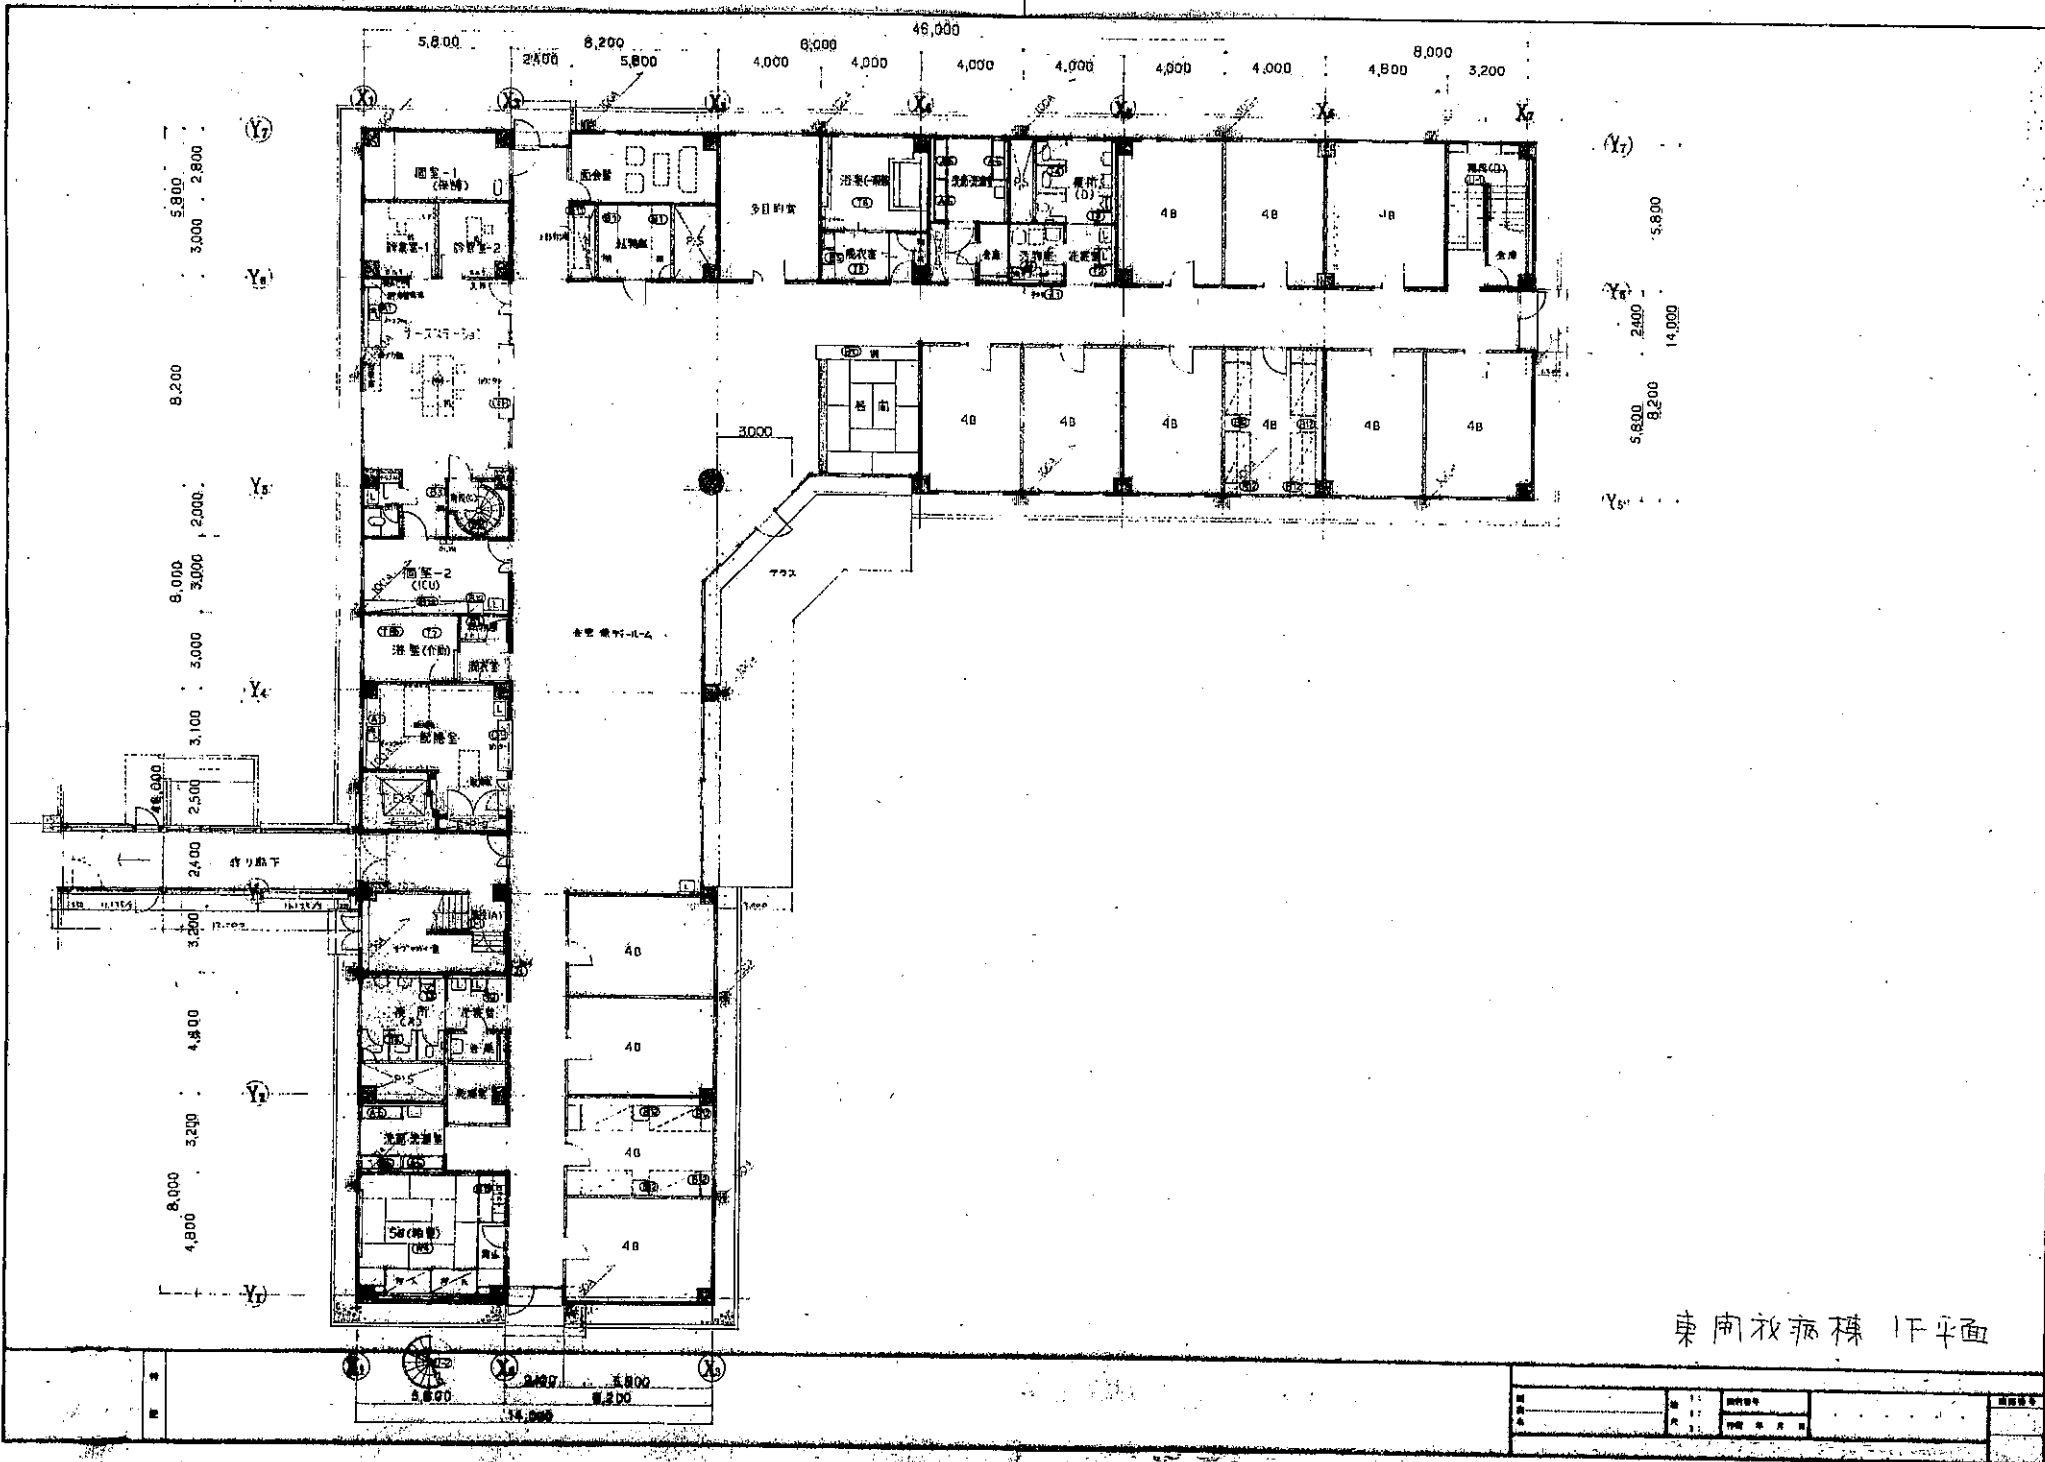


設計者		校核者	
作成者		承認者	
作成日		承認日	


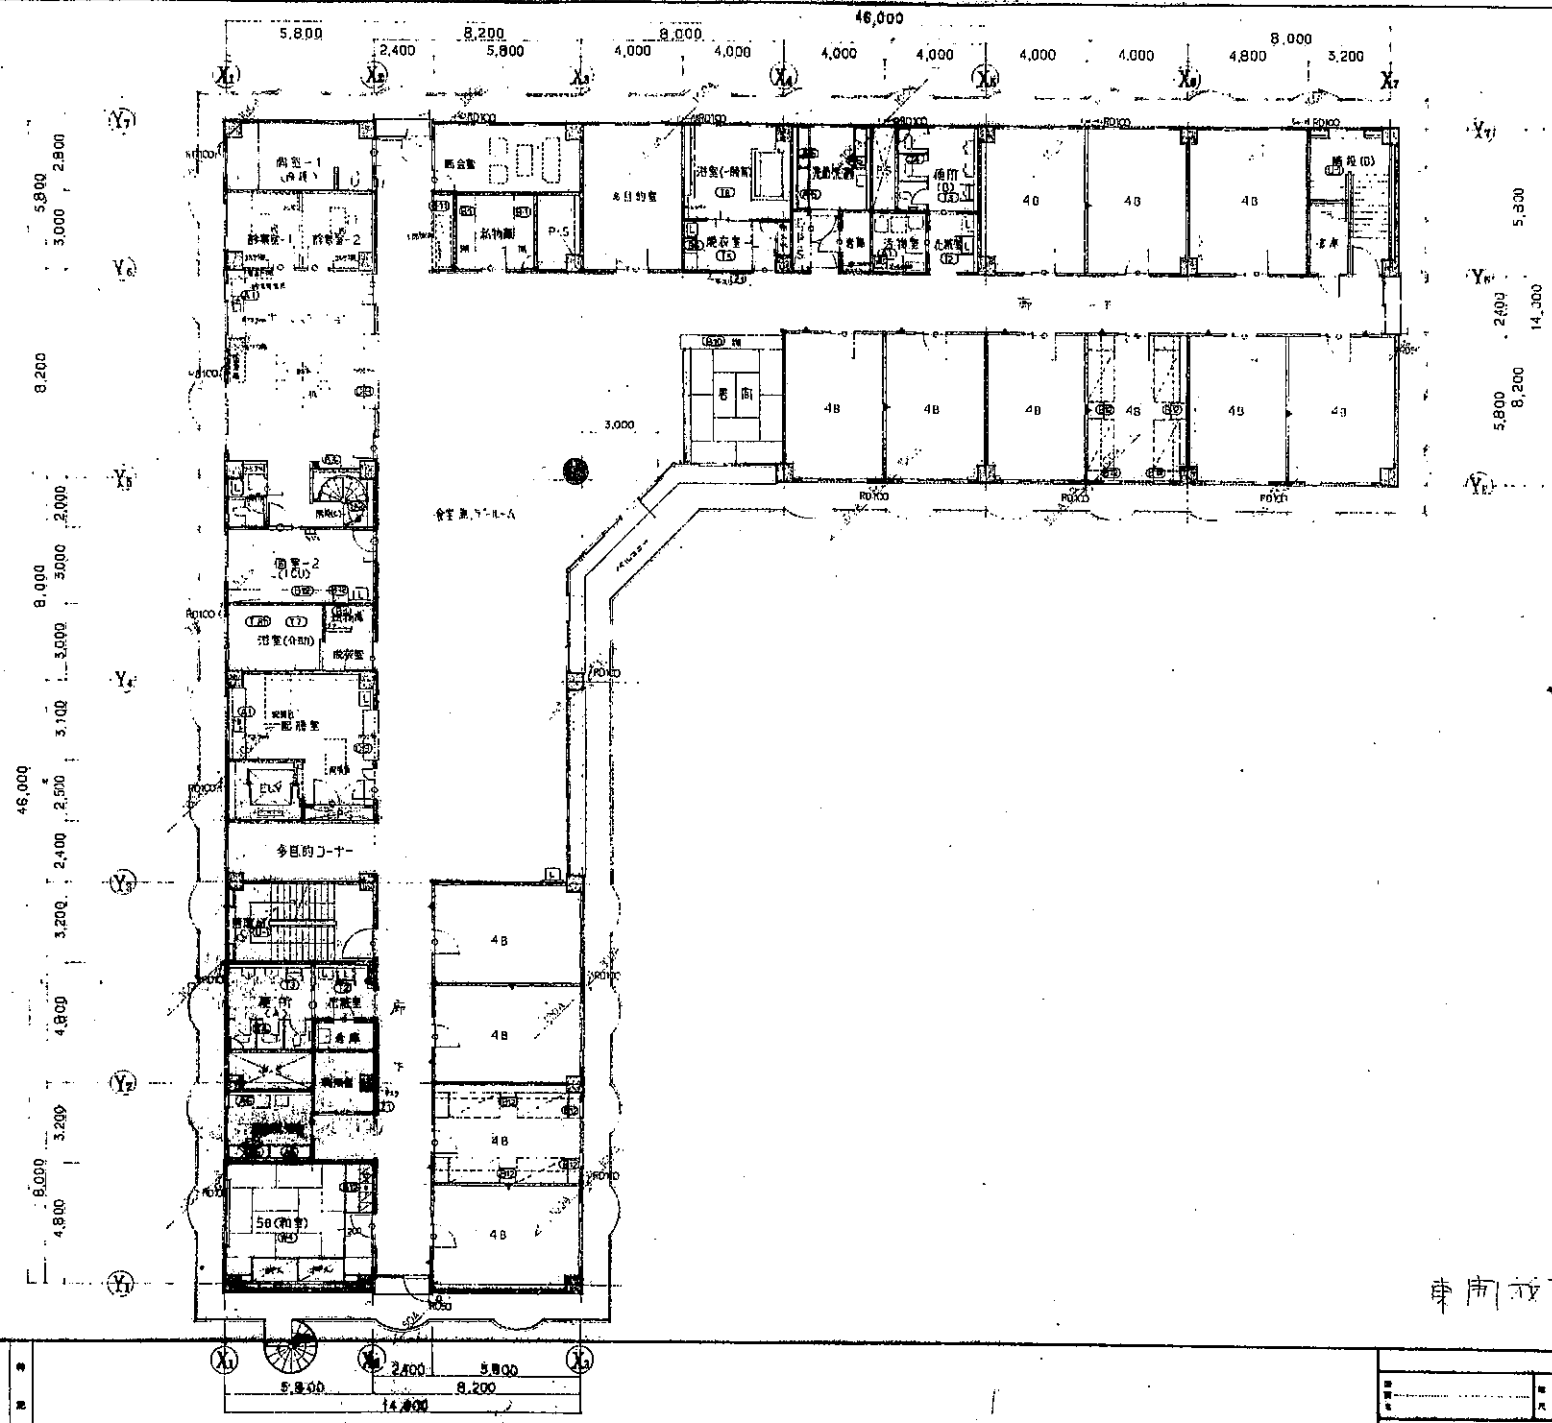

東南病棟 2F平面

図名	東南病棟 2F平面
図号	
縮尺	
作成者	
承認者	
作成日	
承認日	

