





東1病棟

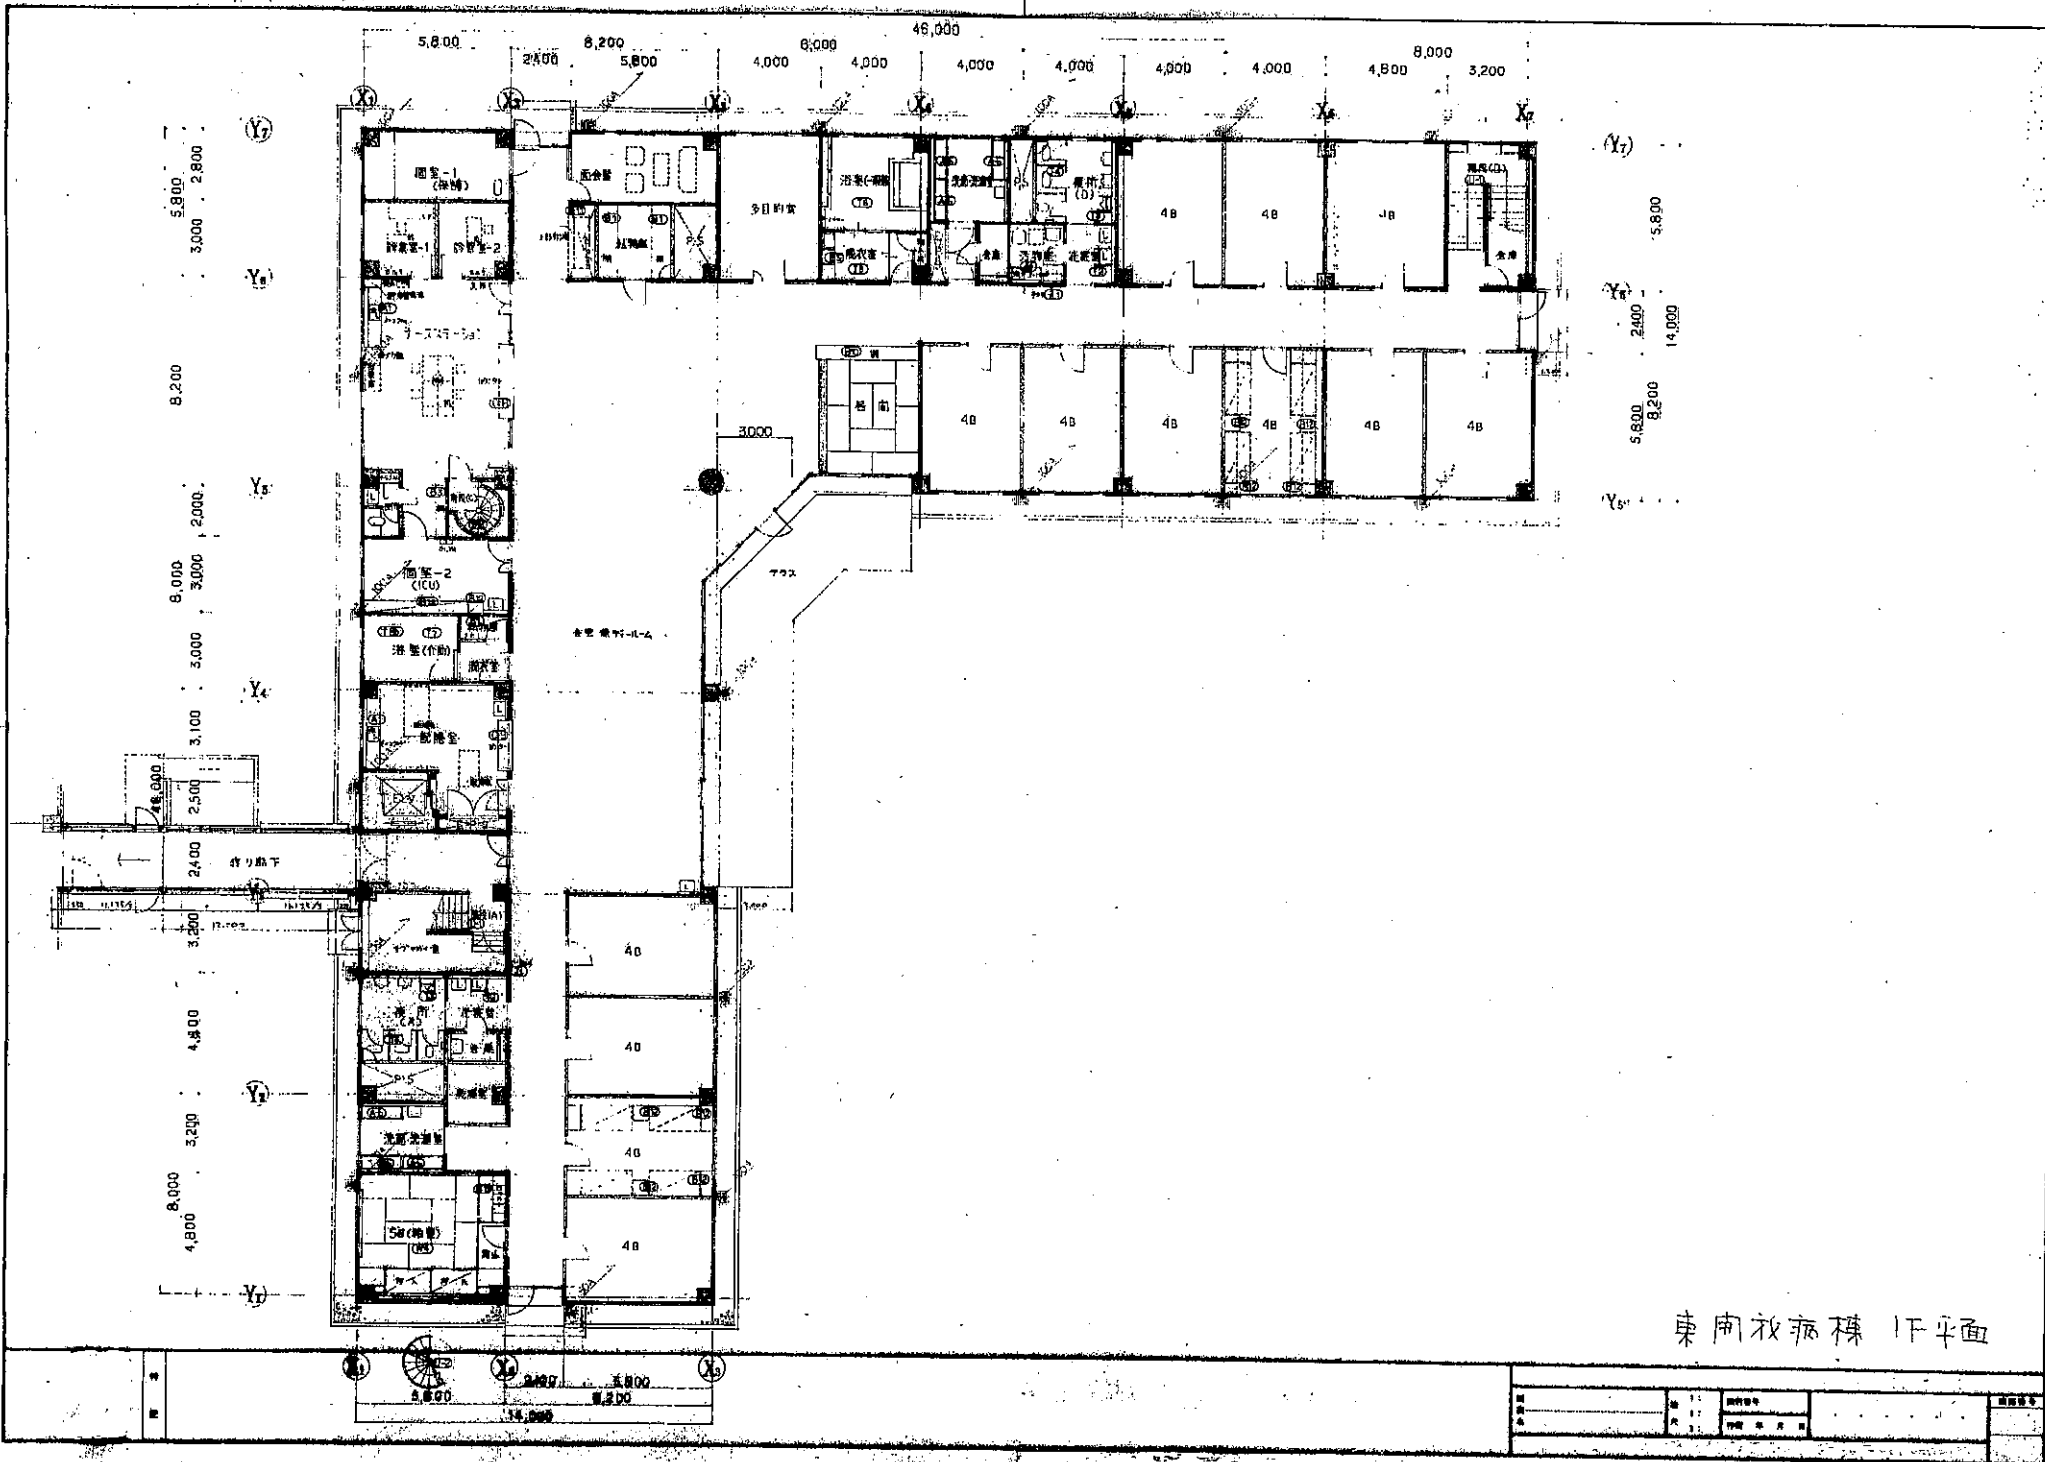

東病棟 1F平面


東二病棟

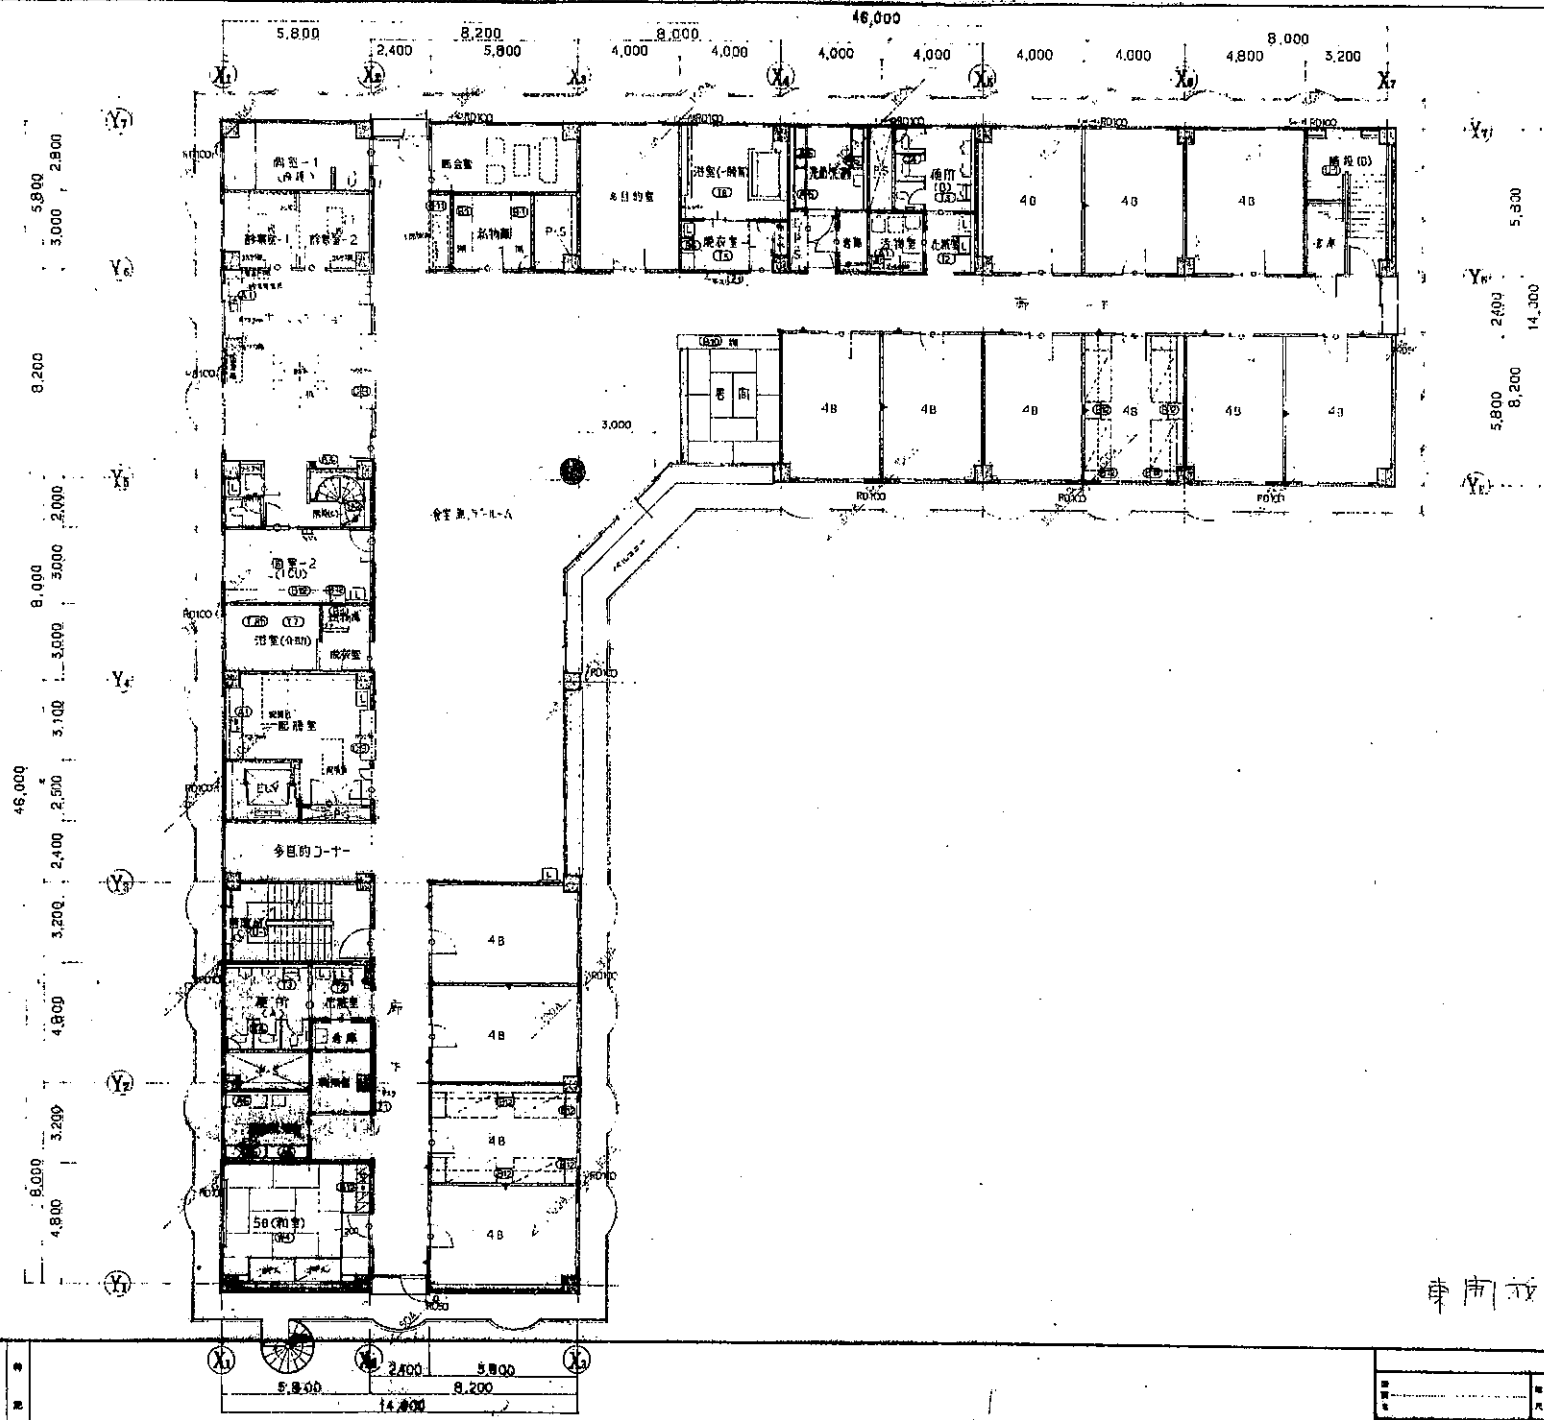

東二病棟 2F 平面




























































